


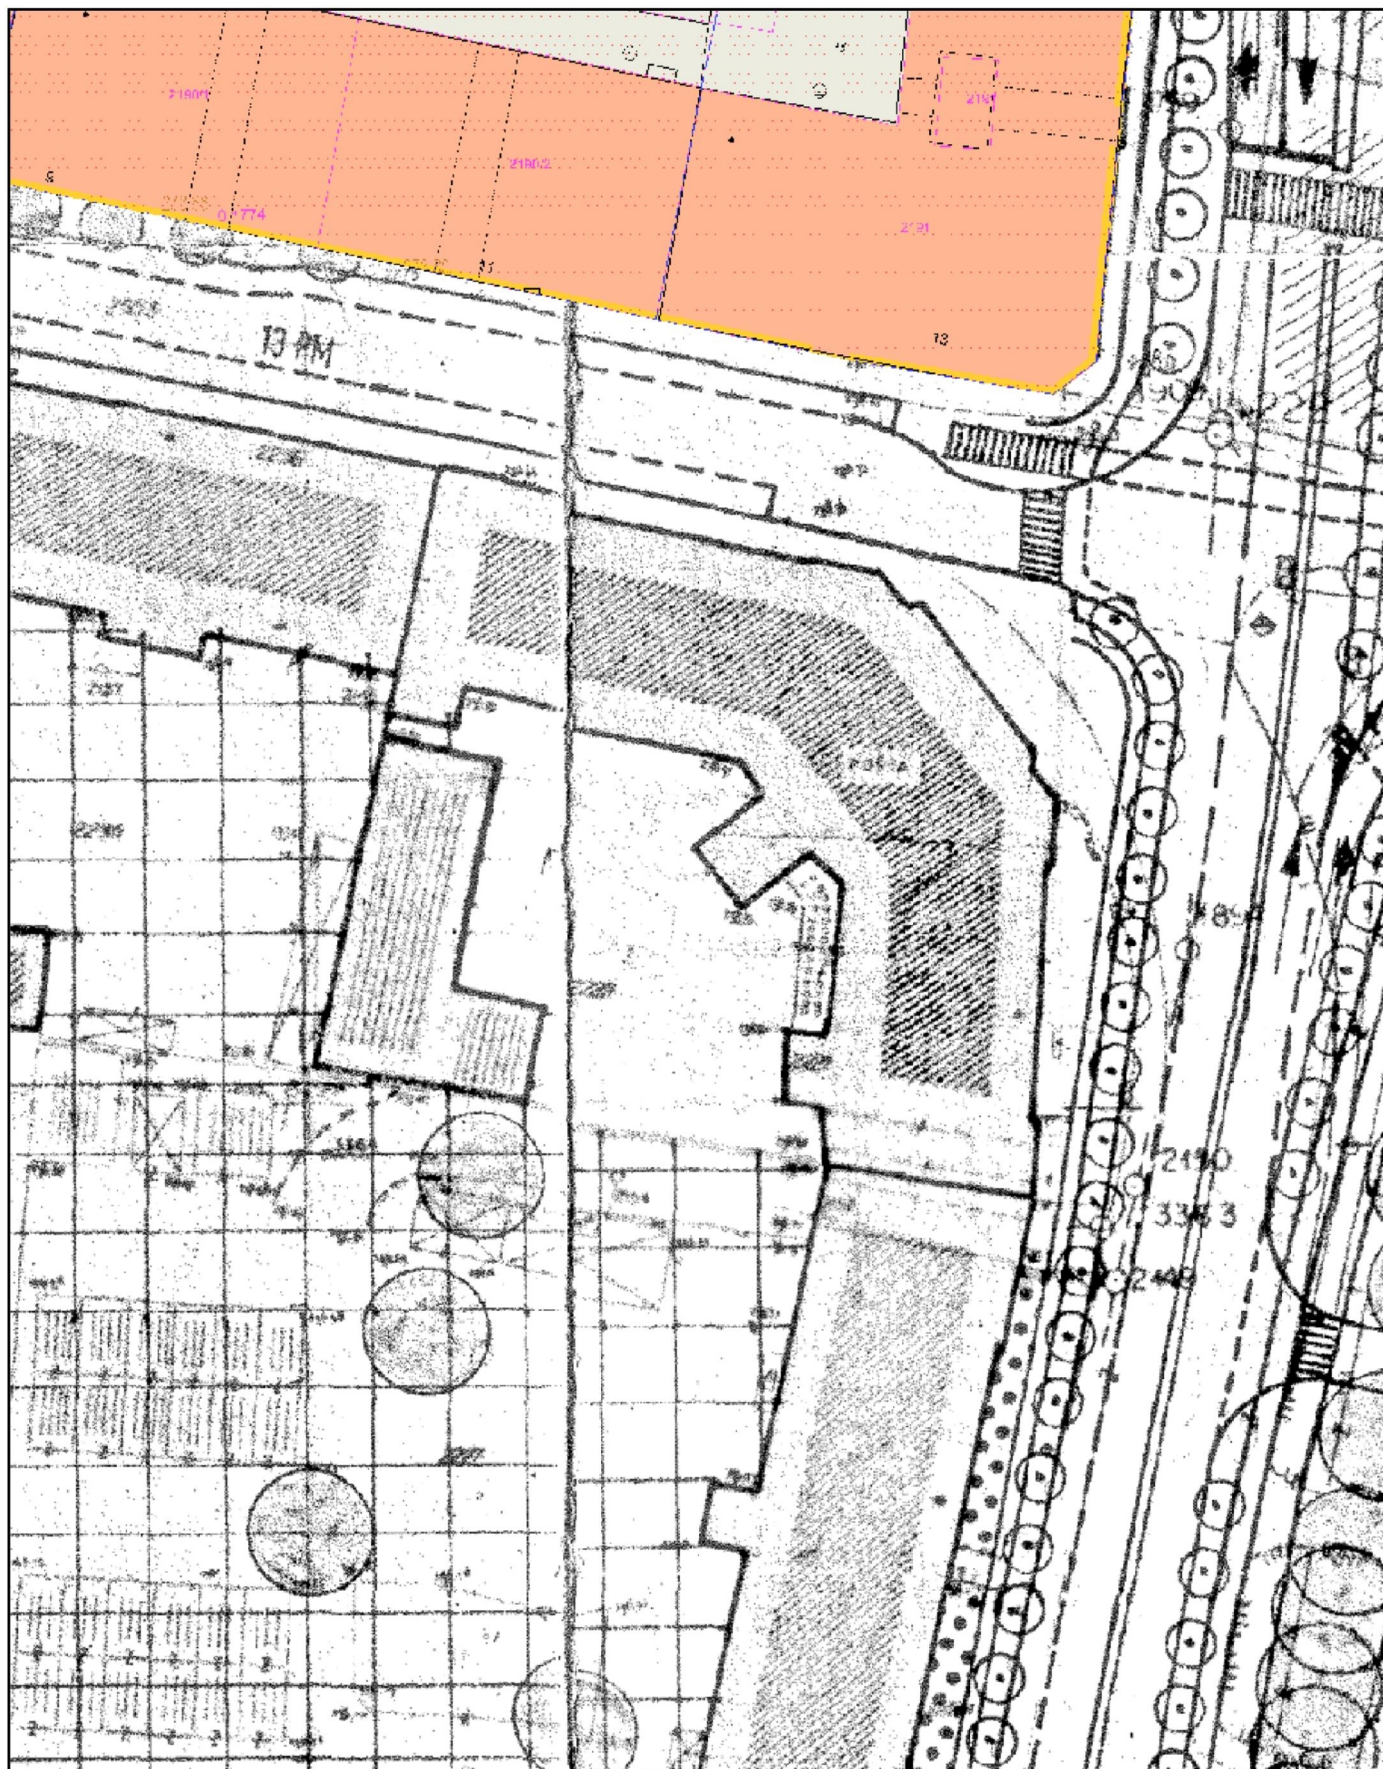

**Opomba:**

# ARHITEKTONSKA ZAZIDALNA SITUACIJA, PROMETNA UREDITEV, OZELENITEV



URBIZACIJSKI CENTER CELJE

CELJE, ULICA XIV. DIVIZIJE 14

ŠTEVKA  
ELABORATA

9/83

INVESTITOR

Sob. Celje  
Izvršni svet

NAZIV PROJEKTA

ZAZIDALNI NAČRT STAREGA  
MESTNEGA JEDRA CELJA

FAZA

ARHITEKTONSKA ZAZIDALNA SIT.  
PROMETNA UREDITEV, OZELENITEV

ODL. URBANISTI

A. Polutnik dipl.ing. arch.

PROJEKTANT

A. Polutnik dipl.ing. arch.

DIREKTOR-TOŽO

M. Krajnc dipl.ing. gr.

IZDANJE

junij 1986

ŠTEVILNOST

1:1000



SPREJET  
URBANISTIČNI  
DOKUMENT

- — — — — meja obravnavanega ZN
- — — — — meja funkcionalnih zemljišč

## GRAJENA STRUKTURA

-  obstoječi objekti
-  možno rušenje vendar le v primeru nadomestne gradnje vsebinsko in oblikovno primernjšega objekta
-  predvideni objekti, vhod, pasaža členjenost objekta
-  gradbena linija predvidenih objektov
-  kioski
-  zidane ograje
-  predviden nadhod

## PARKIRNE POVRŠINE

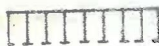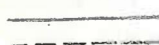-  obstoječe št. parkirnih mest 650
-  predvideno št. parkirnih in garažnih mest 985
-  pravokotno parkiranje,
-  parkiranje vzdolž ulice
-  možno parkiranje



TAXI

uvozi  
postajališče taksijev ( 17 postajališč za privatne voznike v mestu  
ob avtobusni postaji možno večje število postajališč za  
izletnikove taksije )


## PARKIRNE POVRŠINE




obstoječe št. parkirnih mest 650




predvideno št. parkirnih in garažnih mest 985

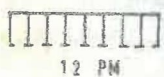

pravokotno parkiranje,

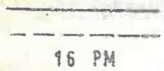

parkiranje vzdolž ulice

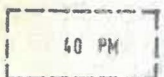

možno parkiranje



uvozi

TAXI

postajališče taksijev ( 17 postajališč za privatne voznike v me ob avtobusni postaji možno večje število postajališč za izletnikove taksije )

TA

parkiranje turističnih avtobusov

RC

rent a car

## ZELENE POVRŠINE IN DREVESA



obstoječa večja drevesa



predvidena drevesa



predvideni drevoredi



parkovne površine, večje zelenice



vrtički, otroška igrišča



lapidarij



poljane, zelene površine



sanacija funkcionalnih zemljišč pretežno stanovanjskih objekto v smislu zelenih vrtov; dovoljeno parkiranje stanovalcev