



Rezidenca
Vodmat

B1-OP-06-4S



Objekt



Lega v objektu




OP

Nadstropje



J

Orientacija

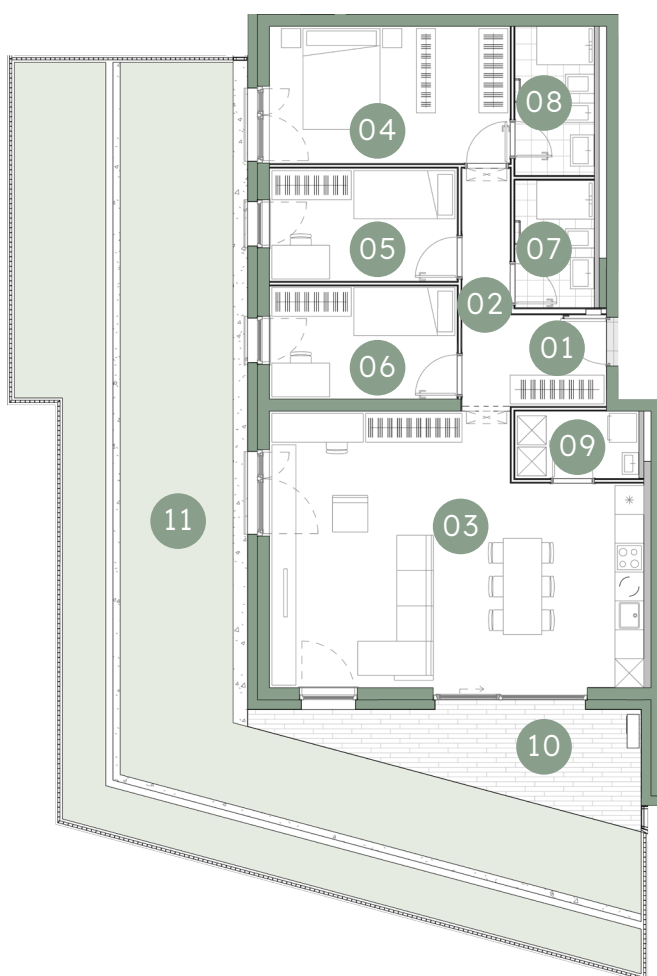

01	Predprostor	3,80 m ²
02	Hodnik	5,05 m ²
03	Dnevna soba, jedilnica, kuhinja	40,55 m ²
04	Spalnica	14,25 m ²
05	Soba 1	9,17 m ²
06	Soba 2	9,17 m ²
07	Kopalnica 1	4,37 m ²
08	Kopalnica 2	5,12 m ²
09	Shramba	3,60 m ²

Stanovanjska površina 95,08 m²

10	Loža	11,84 m ²
11	Atrij	93,57 m ²
	Shramba v kleti	9,02 m ²

Skupaj prodajna površina 209,51 m²



B1-S16


9,02 m²

PM 113, PM 114

Shramba

Velikost

Parkirno mesto

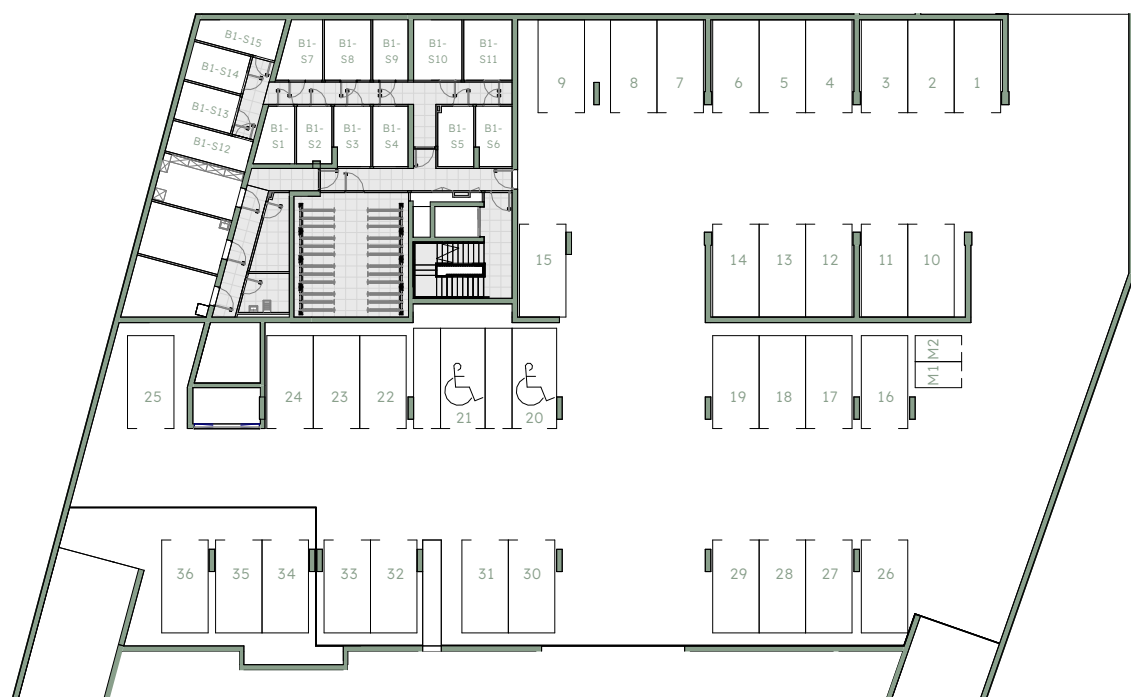

-1 klet




-2 klet



Rezidenca
Vodmat

B1-0P-06-4S

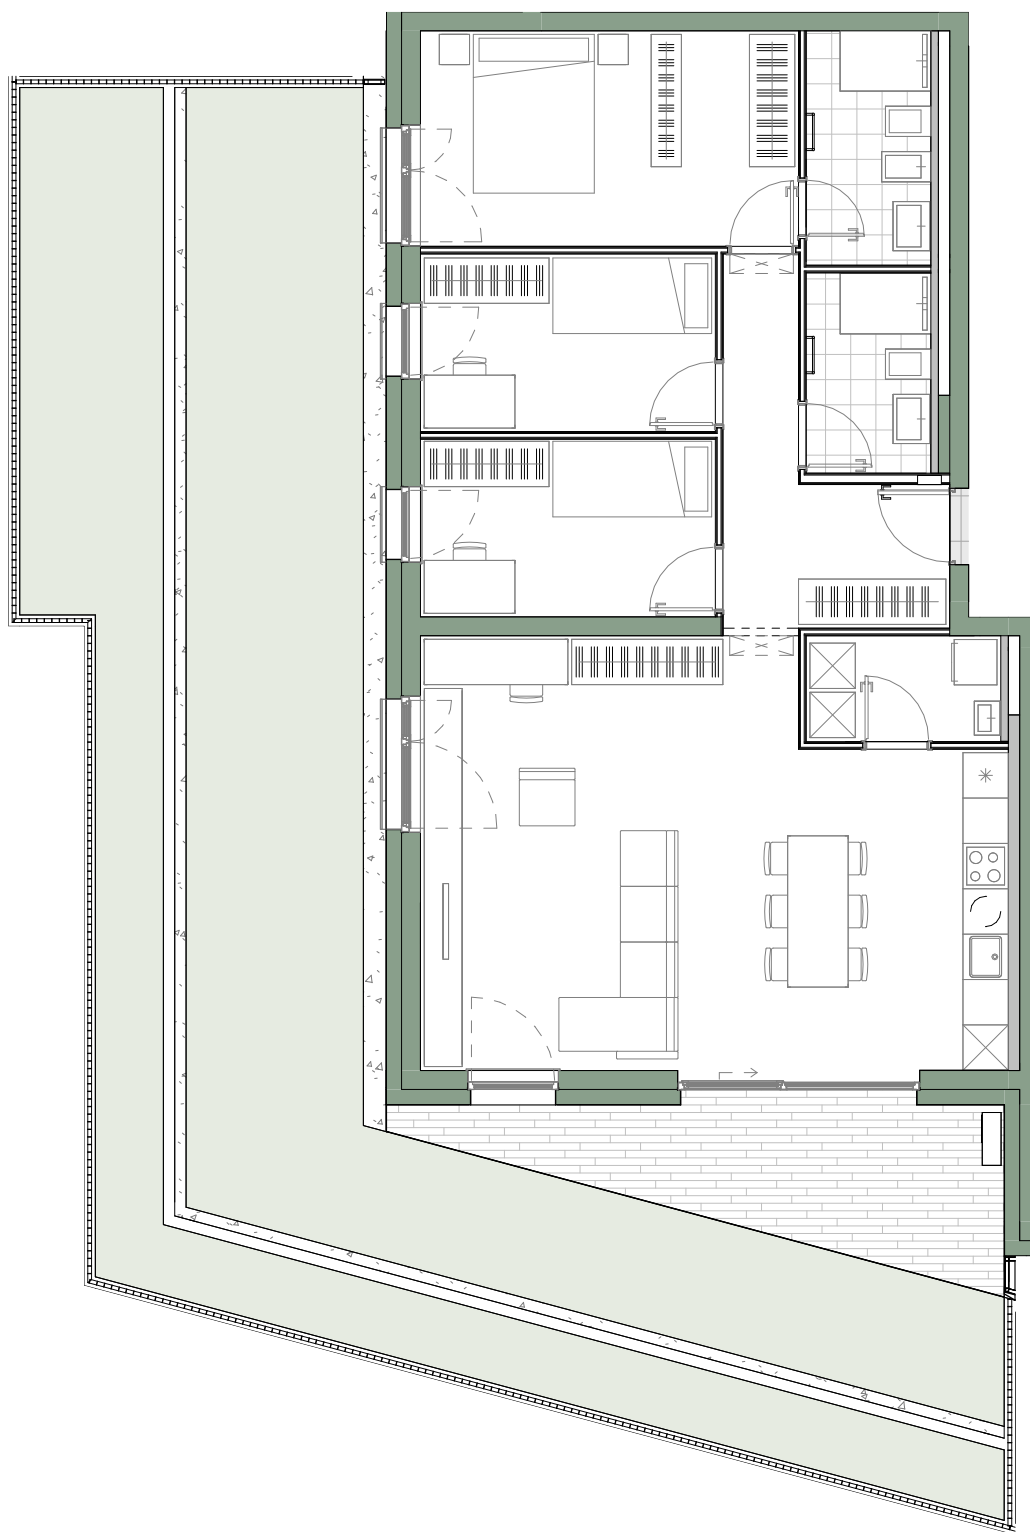

m - 1:100